

Hoyvík 26. august 2020

J.nr.:

Málsviðgerð: TW

Friðing av sanatoriinum í Hoydølum

Uppskotið til innihaldið av friðingini er fylgjandi

Sanatorið í Hoydølum verður friðað samsvarandi løgtingslóg nr. 19 frá 16. september 1948 um friðan av fornminnum og bygningum, sum seinast broytt við løgtingslóg nr. 11 frá 19. apríl 1972, sum fylgjandi, har nummur í klombrum vísa til nummur á hjáløgdu kort dagfest 26. august 2020:

Friðað sambært § 2 stk. 1 í nevndu lóg:

Bygningar og bygningsspartar á matr. nr. 19 Hoyvík

Sanatoriubygningin (Gamla Hús) (1)
Liggihallin (2) sum er bygdur uppí vestantil á Sanatoriubygningin
Grund eftir Gasshús (3)
Grund eftir eldri liggihalli (4) oman fyri Sanatoriubygningin
Grund eftir hjalli (5) oman fyri Sanatoriubygningin
Vatnbrunnur (6) oman fyri Sanatoriubygningin
Bygningsspartar eftir Nýggja Hús (7)
Eldri Liggihallin (8) við Nýggja Hús.
Grund eftir yngri liggihalli (9) í ein landnyðring oman fyri Nýggja Hús
Doktarahúsini (10)

Bygningsspartur á matr. nr. litra A. Hoyvík og matr. nr. litra K. Tórshavn

Brúgvastabbi (11) í Hoydalsá

Bygningsspartur á matr. nr. 1nh Hoyvík

Vatnbrunnur (12) í Langadali

Økisfriðað sambært § 2 stk. 2 í nevndu lóg:

Økið á matr. nr. 19 og 48 Hoyvík innan fyri 100 m frá nevndu friðaðu bygningum og bygningsspørtum, tó ikki longur niðan enn til Hvítanesvegin, sum víst á hjálagda korti

Økið á matr. nr. 1nh Hoyvík innanfyri 10 m frá nevnda friðaða bygningssparti, sum víst á hjálagda korti



Friðað sambært § 1 stk. 1 í nevndu lóg:

Gøtur og rásir millum bygningarnar

Gøtur og rásir sum hava hoyrt til Sanatoriið, sambært korti “Tuberklasjúkrahúsið í Hoydølum – Gongubreytir”

Anlegg, so sum havi og krocketbani, sum hava hoyrt til Sanatoriið

Leivdir í lendinum eftir Sanatoriumum ella virksesemi hjá hesum

Økisfriðað sambært §1 stk. 1 í nevndu lóg:

Økið á matr. nr. 19 og 48 Hoyvík, tó ikki longur niðan enn til Hvítanesvegin, og á lut av matr. nr. 18, sum víst á hjálagda korti

Yvirlit yvir fylgiskjøl

Fylgiskjal 1: Sanatoriið í Hoydølum – Friðing – Yvirlitskort, mát 1:5.000, 1:2.500, 1:1.000 og 1:250, dagfest 26. august 2020


Fylgiskjal 2: Sanatoriið í Hoydølum – Økisfriðing í sambandi við bygningar, bygningslutir og fornminni, mát 1:2.500, dagfest 26. august 2020

Fylgiskjal 3: Sanatoriið í Hoydølum – Bygningsfriðing, mát 1:1.000, dagfest 26. august 2020

Fylgiskjal 4: Sanatoriið í Hoydølum – Brúgvastabbi í Hoydalsá – Friðing, mát 1:2.500 og 1:250, dagfest 26. august 2020

Fylgiskjal 5: Sanatoriið í Hoydølum – Vatnbrunnur í Langadali – Friðing, mát 1:1.000, dagfest 26. august 2020

Fylgiskjal 6: Tuberklasjúkrahúsið í Hoydølum – Gongubreytir, mát umleið 1:2.500, dagfest 26. august 2020, upprunaliga ikki dagfest, helst frá áðrenn 1930

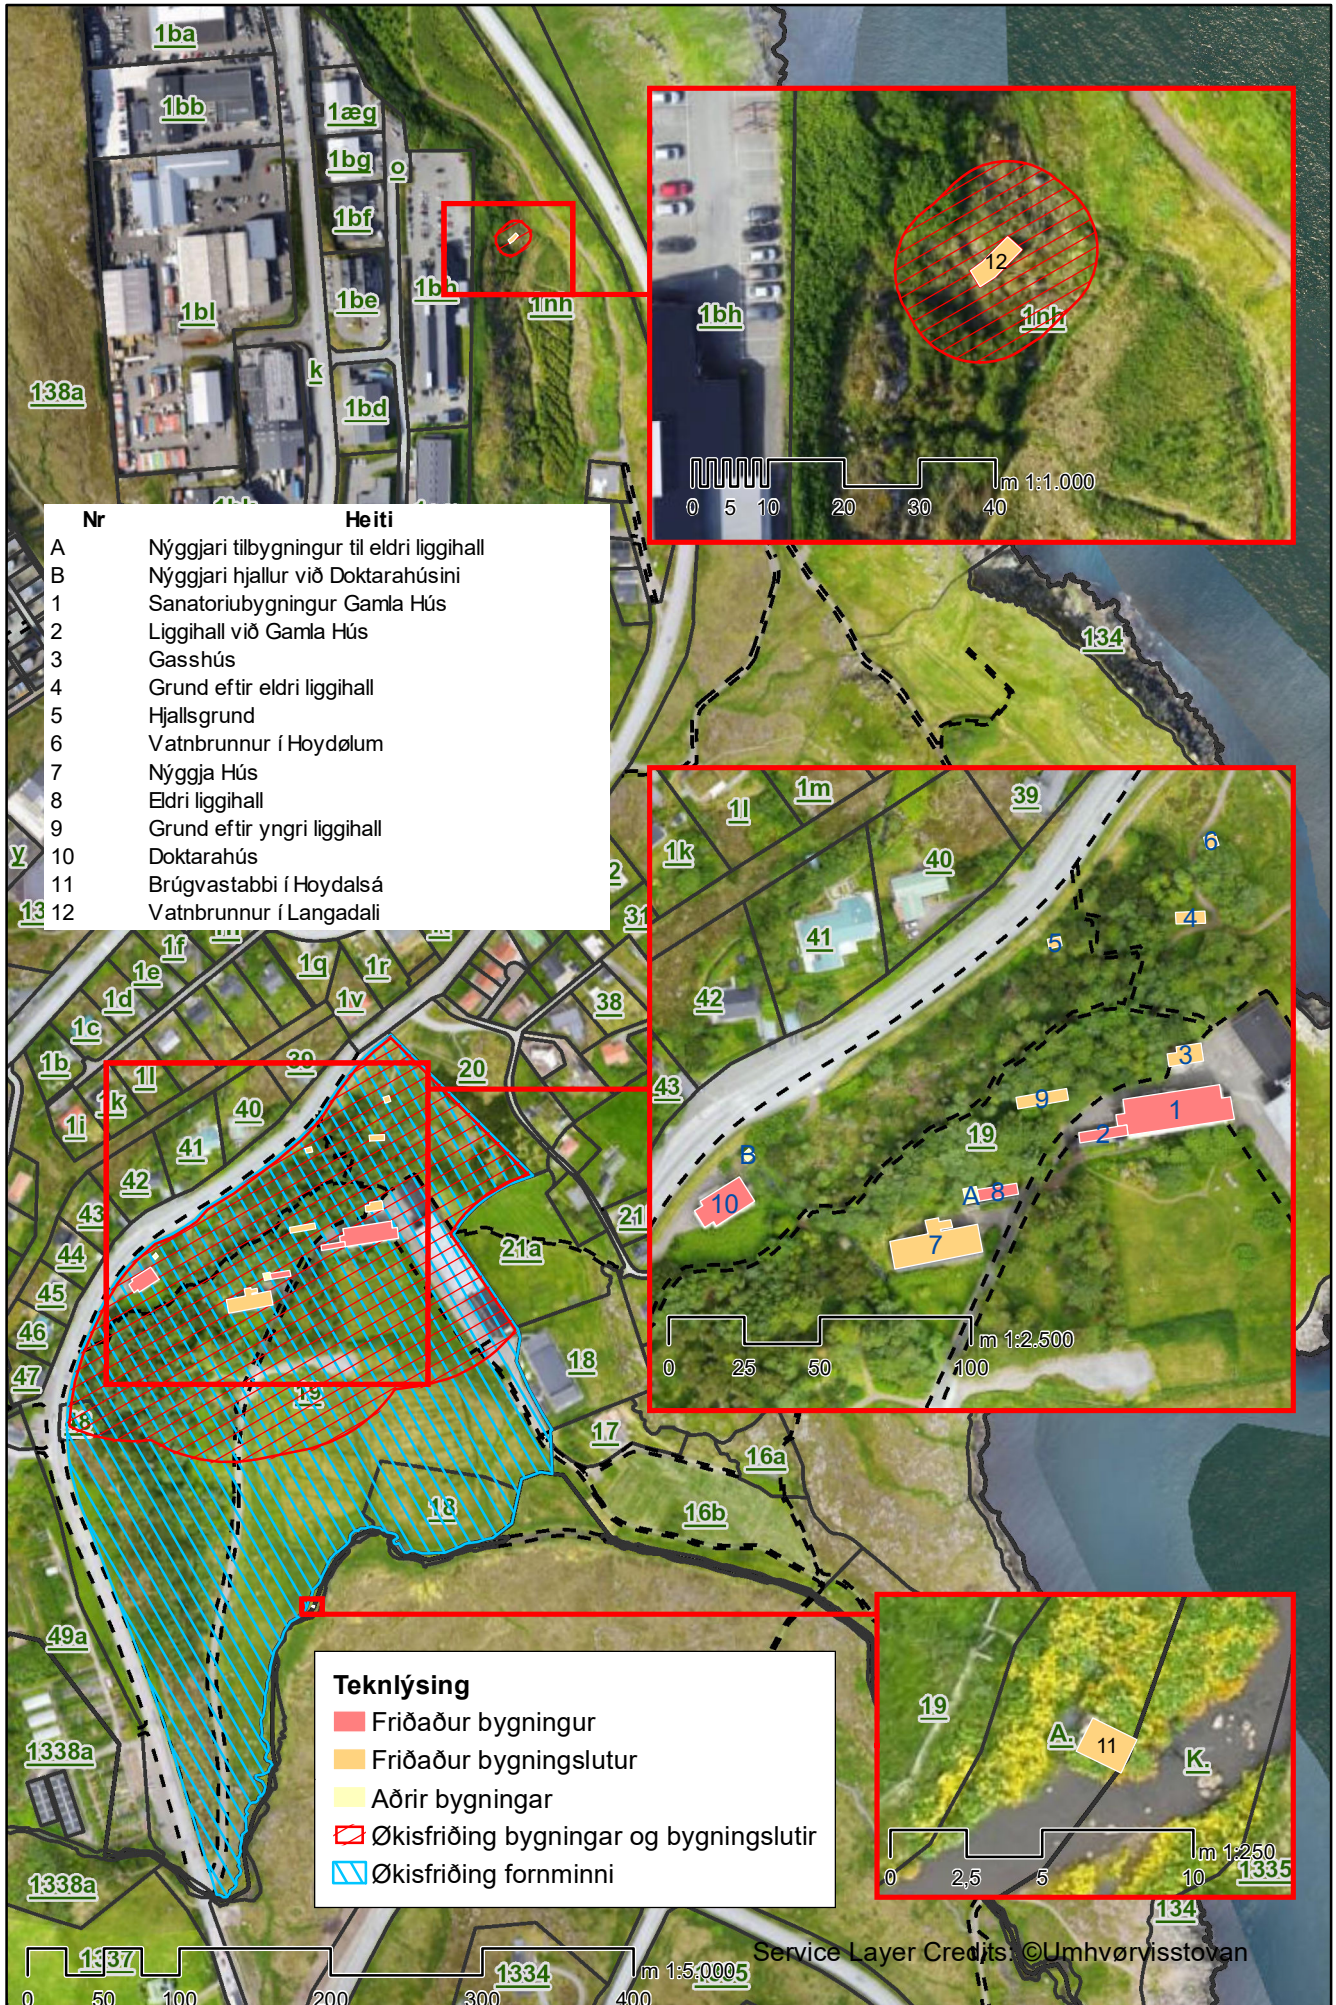




Sanatorið í Hoydølum – Økisfriðing í sambandi við bygningar, bygningsslutir og fornminni






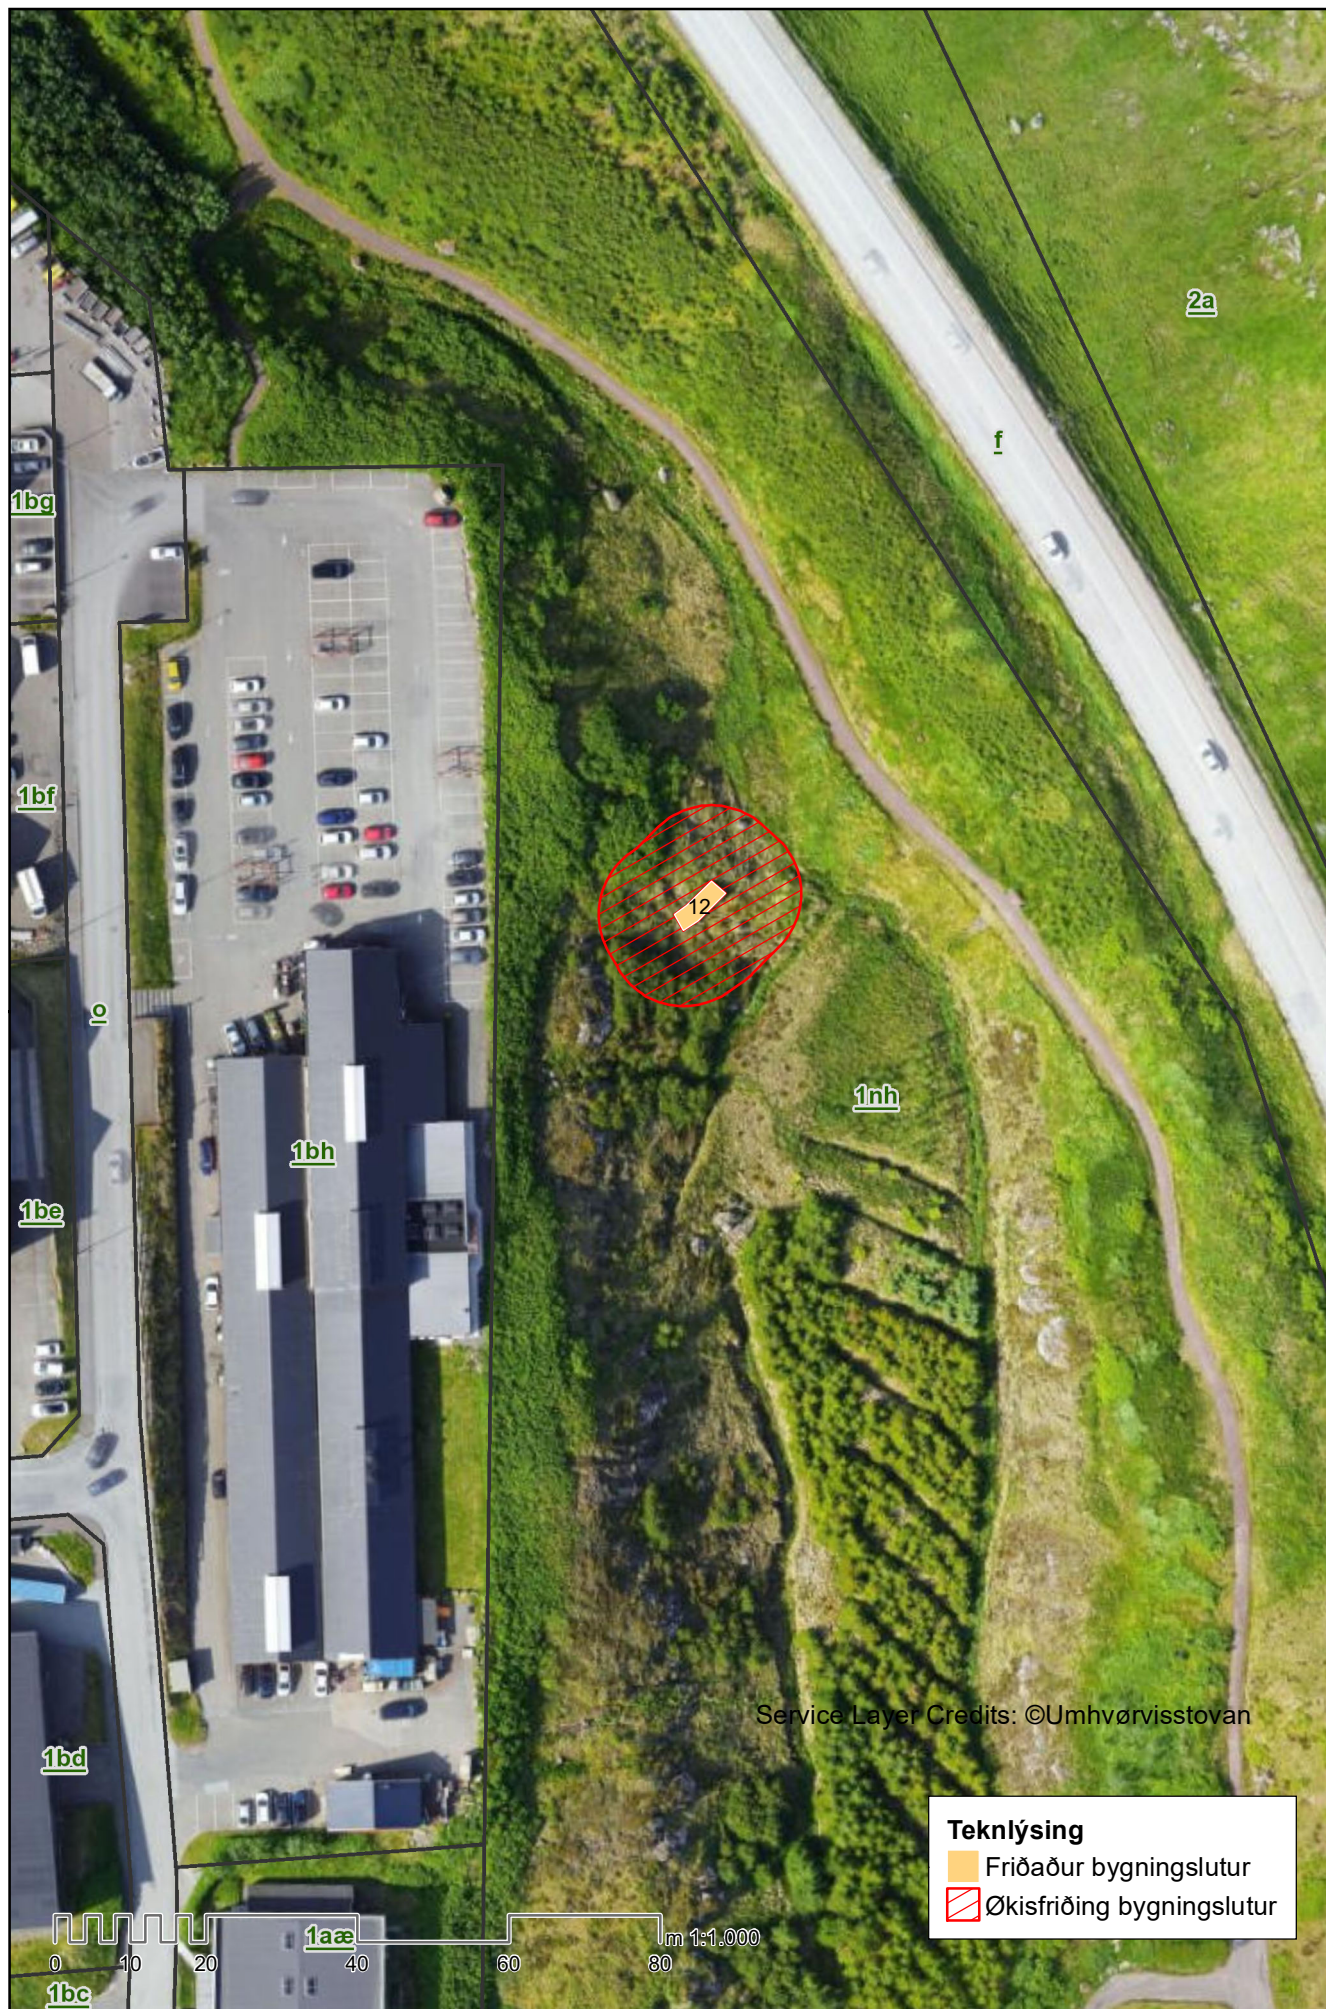

TUBERKLASJÚKRAHÚSIÐ

I HOYDØLUM.

Upprunatekningin er
ikki dagfest, men er
helst frá áðrenn 1930.
Minkað til mát umleið
1:2.500

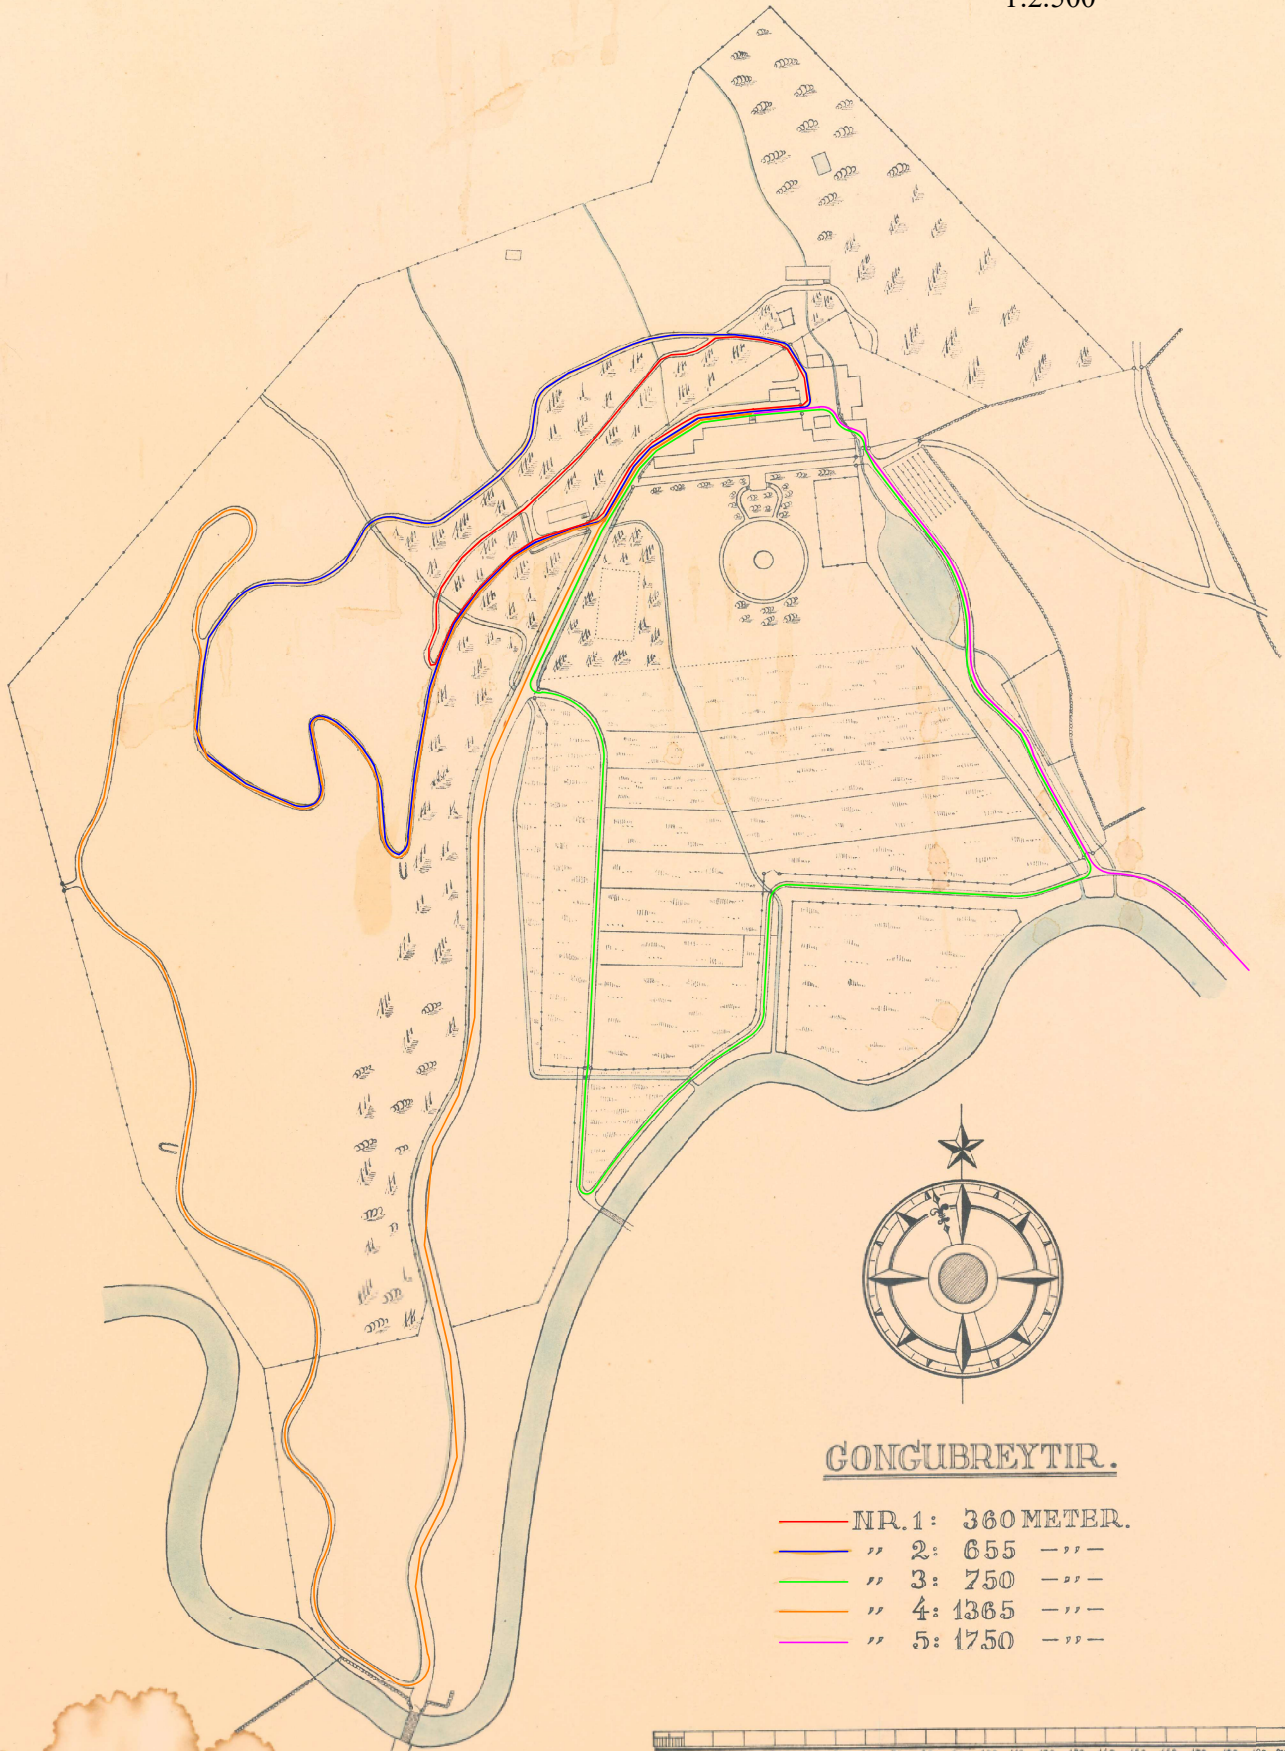

GONGUBREYTIÐ.

- NR. 1: 360 METER.
- " 2: 655 —" —
- " 3: 750 —" —
- " 4: 1365 —" —
- " 5: 1750 —" —

